


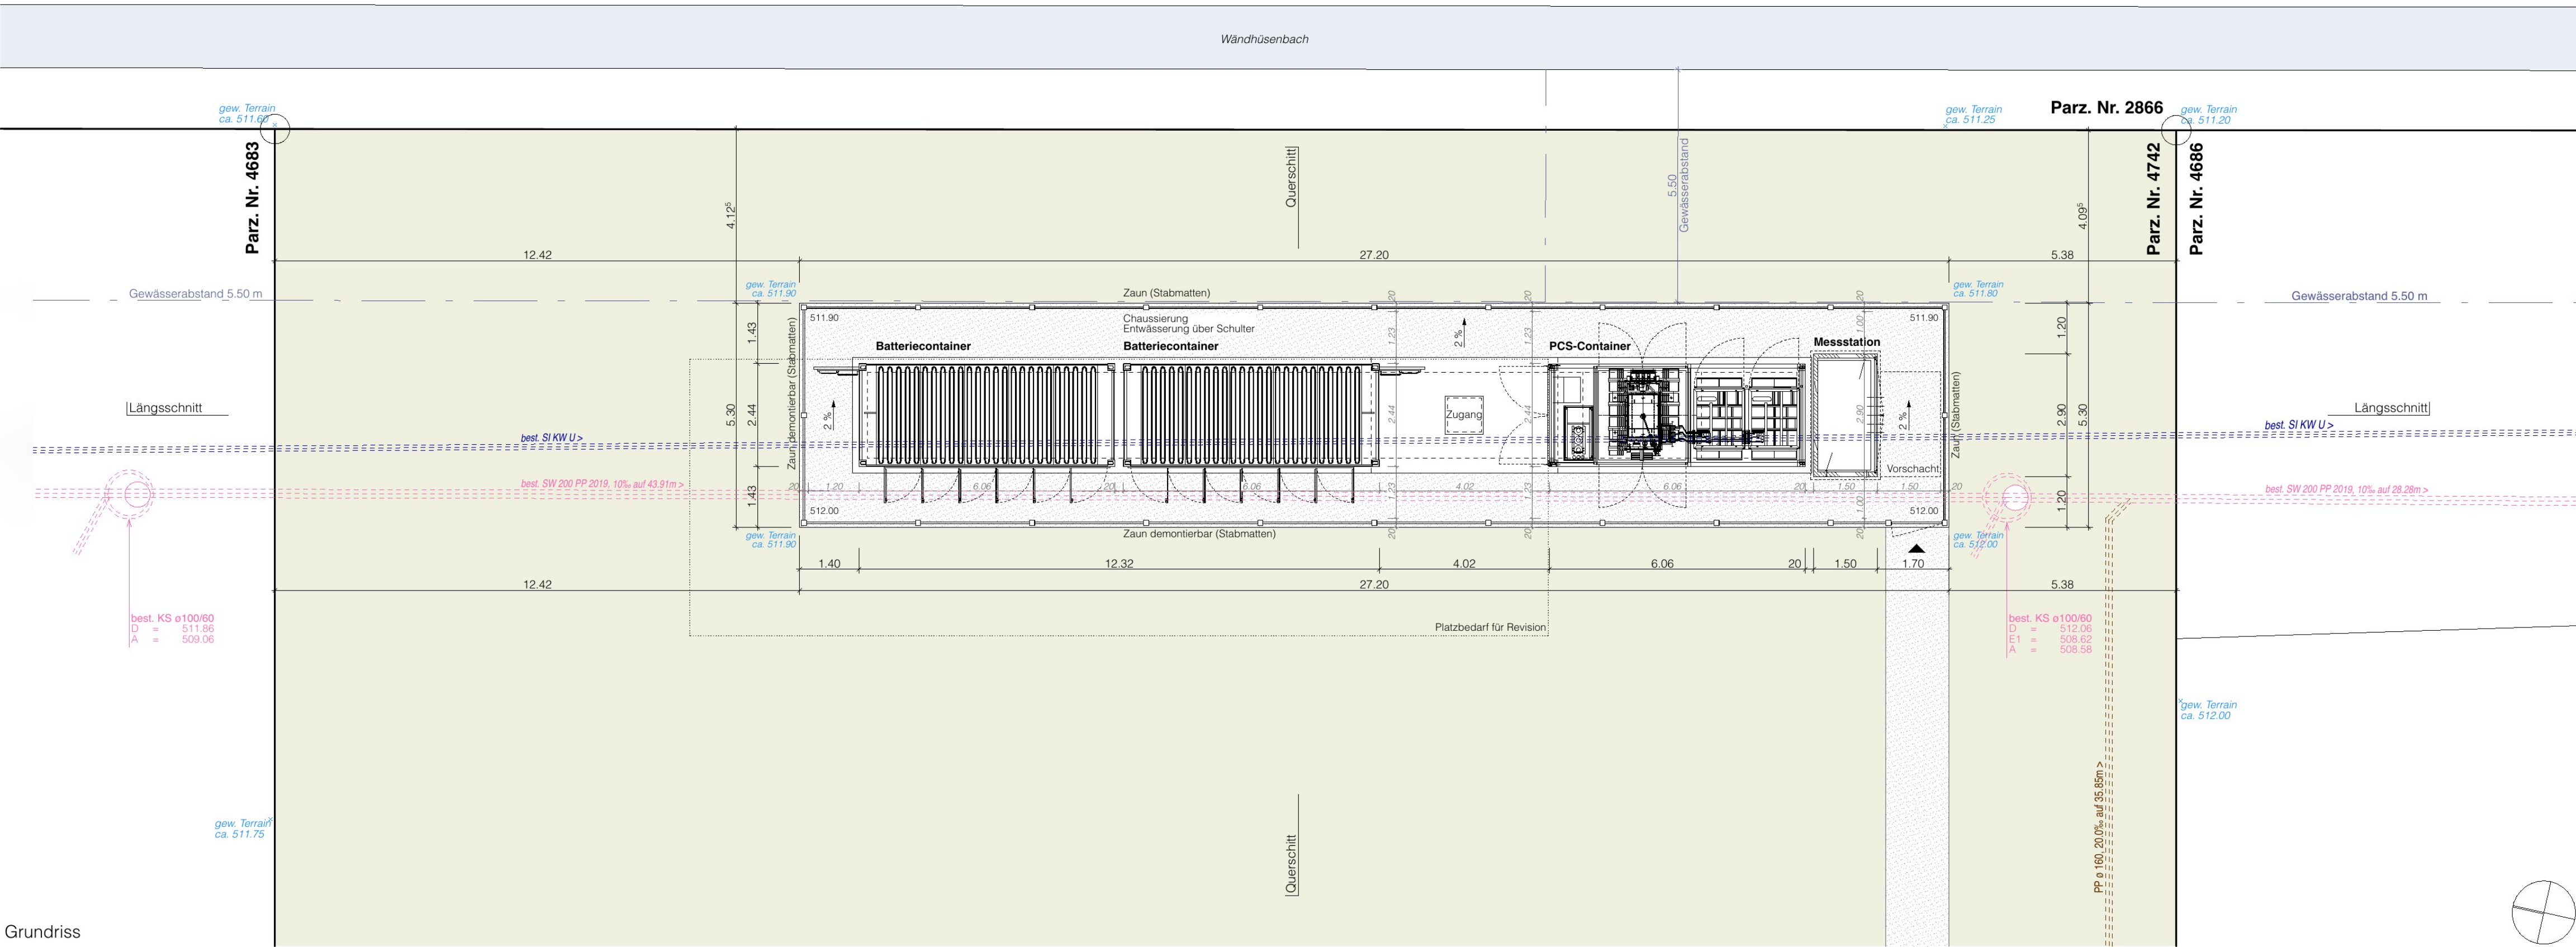
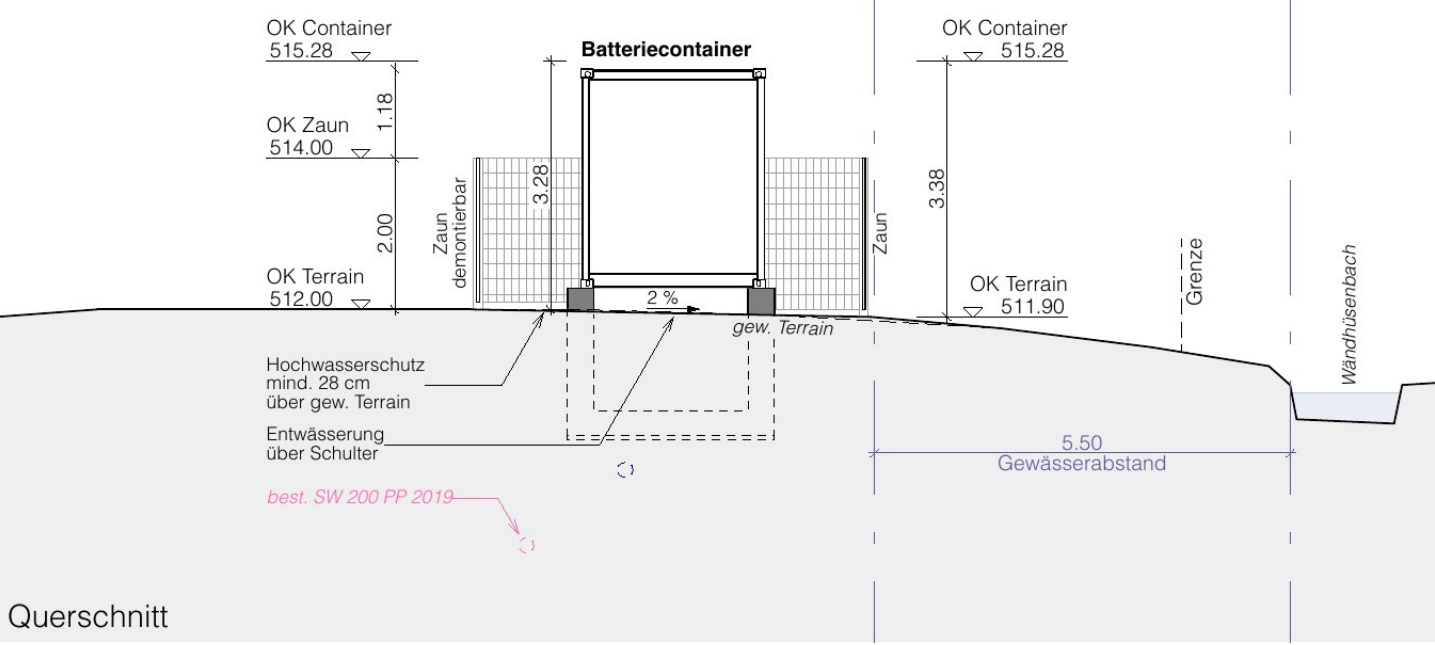
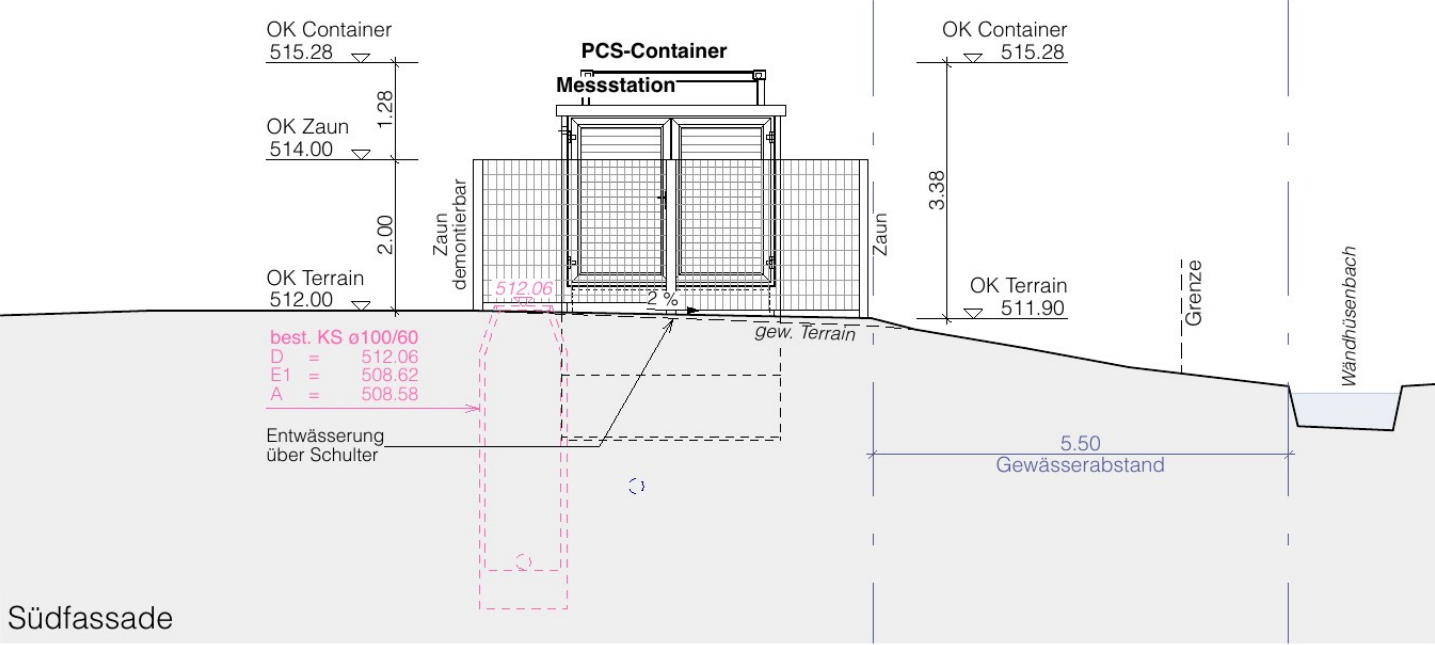


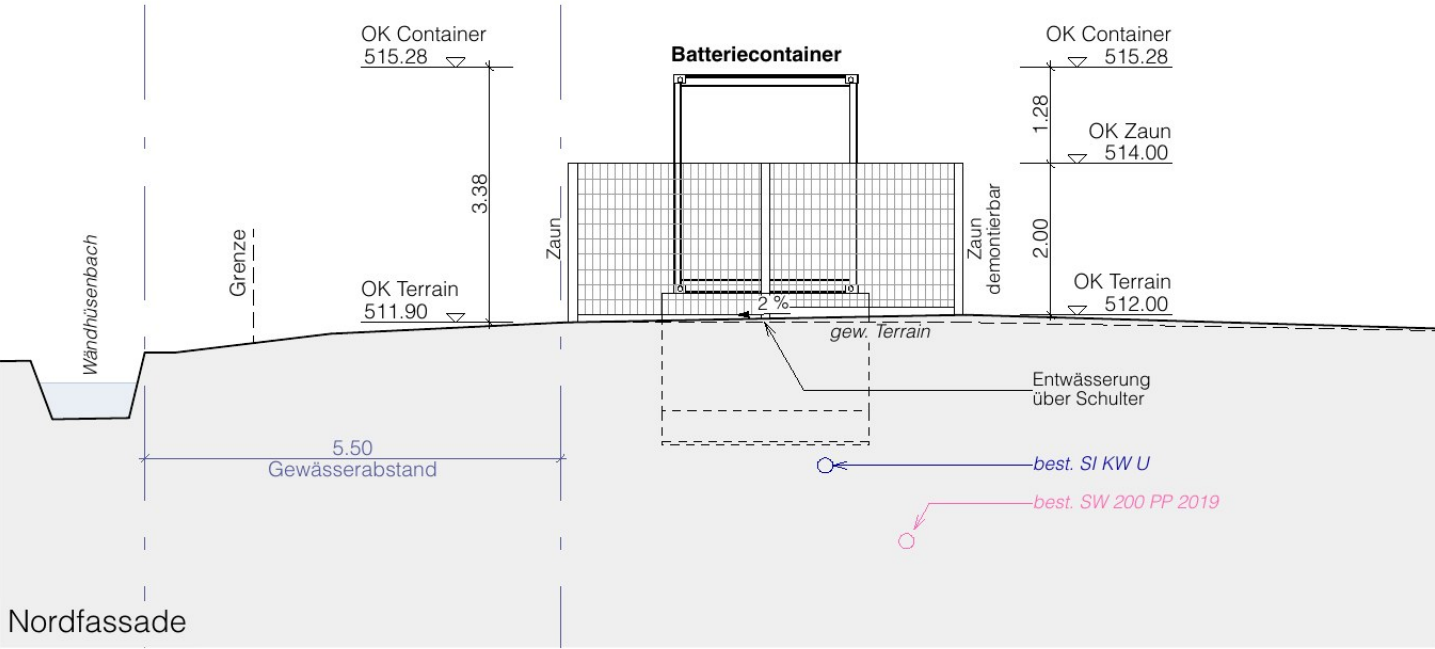


Grundriss

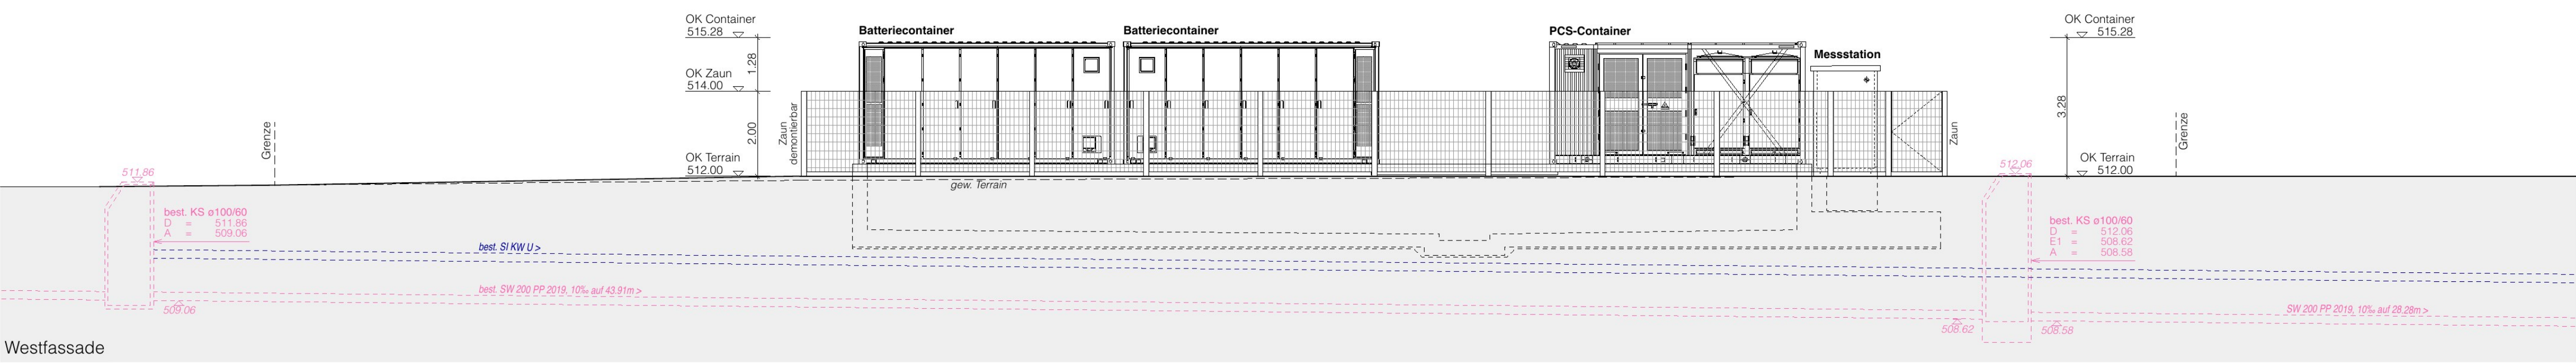

Westfassade

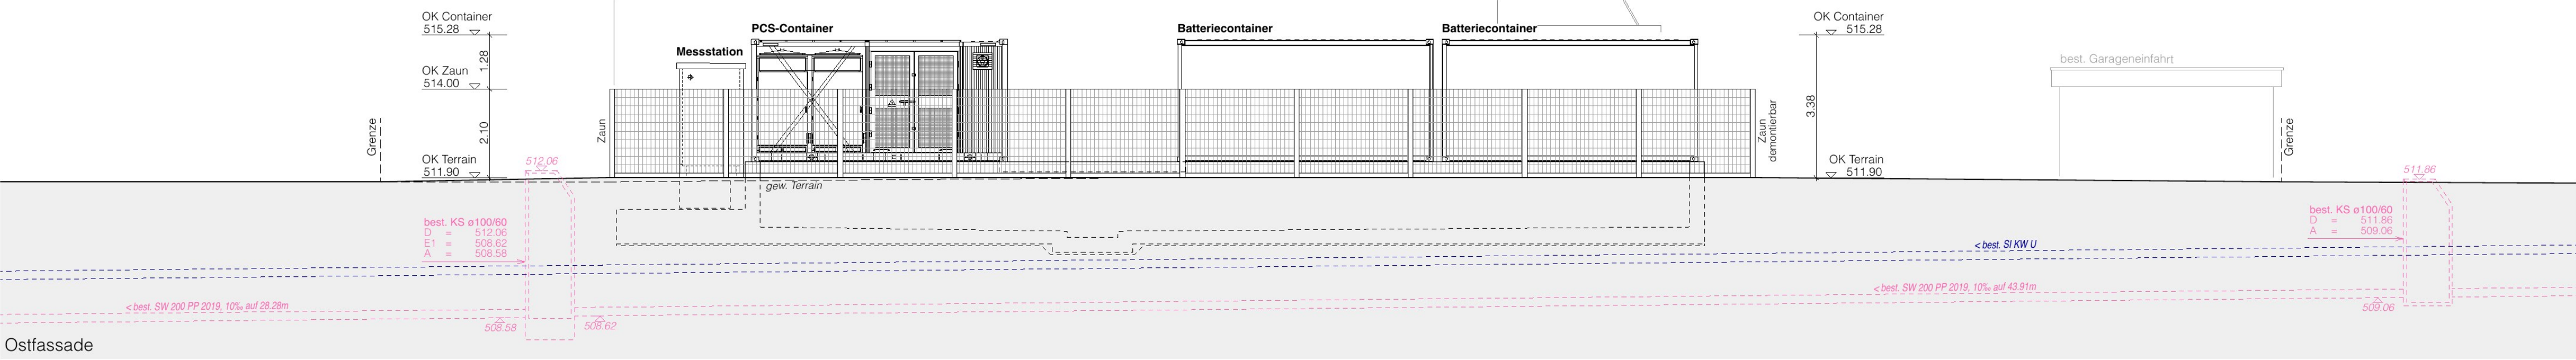

Ostfassade

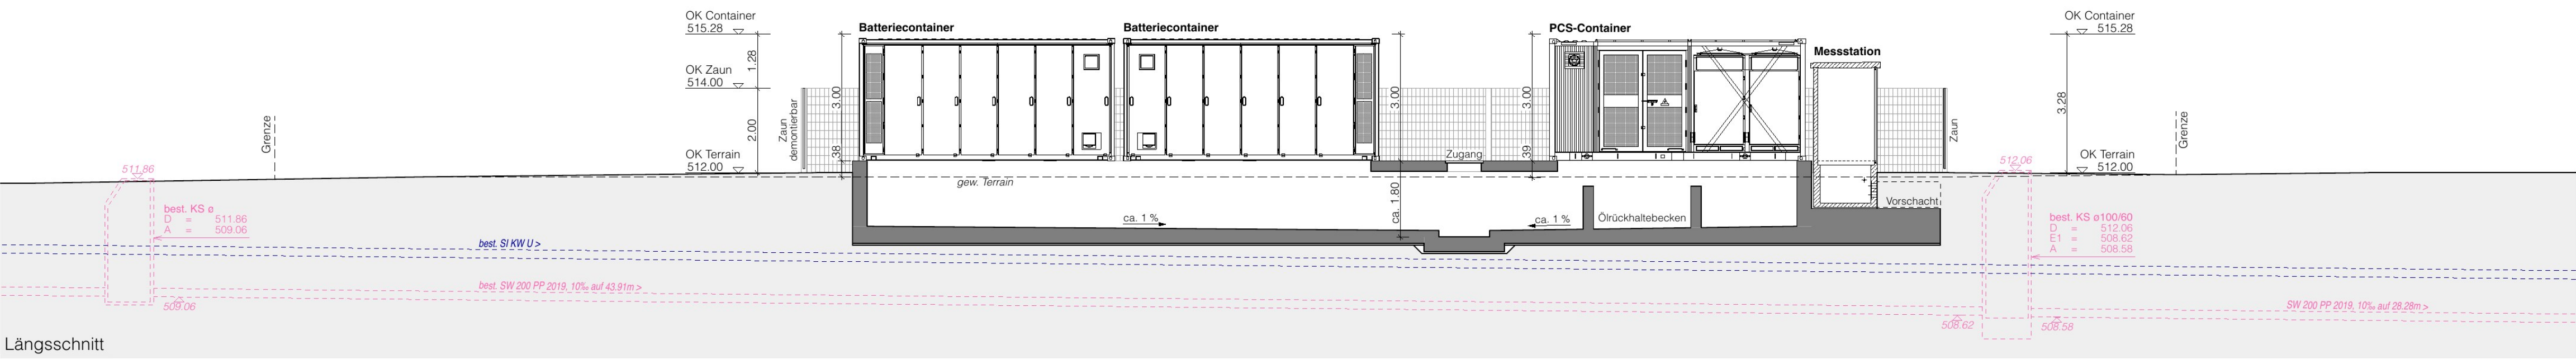

Längsschnitt